


| | | | | | | | |
|-----------------------------|--|---|---------------|---------------|---------------|--|------------------|
| 工事名 岸 様 邸 新 築 工 事 |  Architect Design 智蔵 設計事務所 栃木県知事登録 (B-1) 第4581号 栃木県河内郡上三川町大字梁398-4 | 栃木県知事登録 第6525号 二級建築士 杉山 智己 0285-53-8806 | 管理者 日付 | 設計者 日付 | 担当者 日付 | 図面名 1階 平面詳細図 縮尺 1/100 | 図面NO 3 |
| 備考 | | | | | | | |

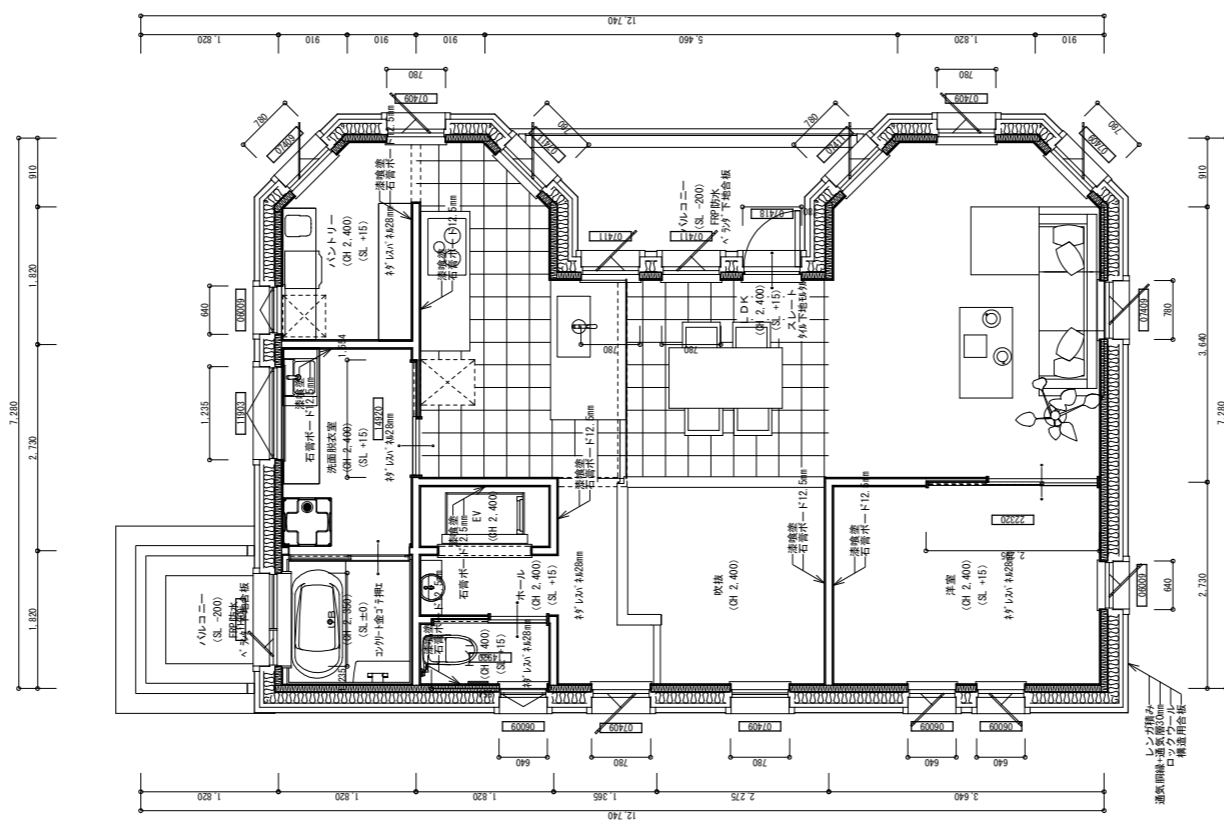

工事名
岸 様 邸 新 築 工 事

備考

ARCHITECT DESIGN 智蔵
Architect Design 智蔵
設計事務所
栃木県知事登録 (Bイ) 第4581号
栃木県河内郡上三川町大字梁398-4

栃木県知事登録 第6525号
二級建築士 杉山 智己
0285-53-8806


管理者
日付

設計者
日付


担当者
日付

図面名
2階 平面詳細図
縮尺 1/100


図面NO
4

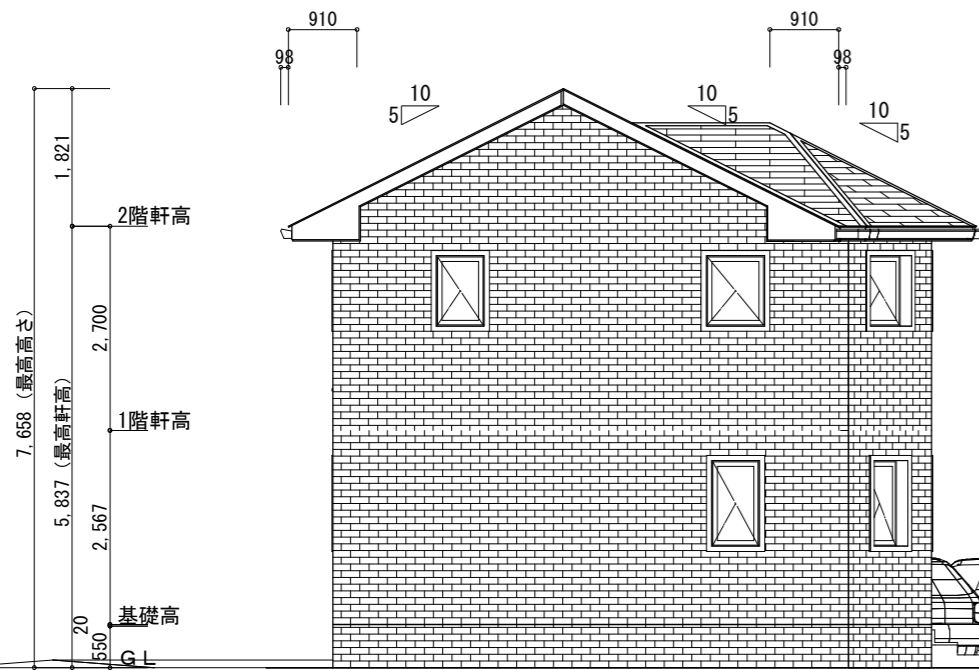


南側 立面図 S:1/100

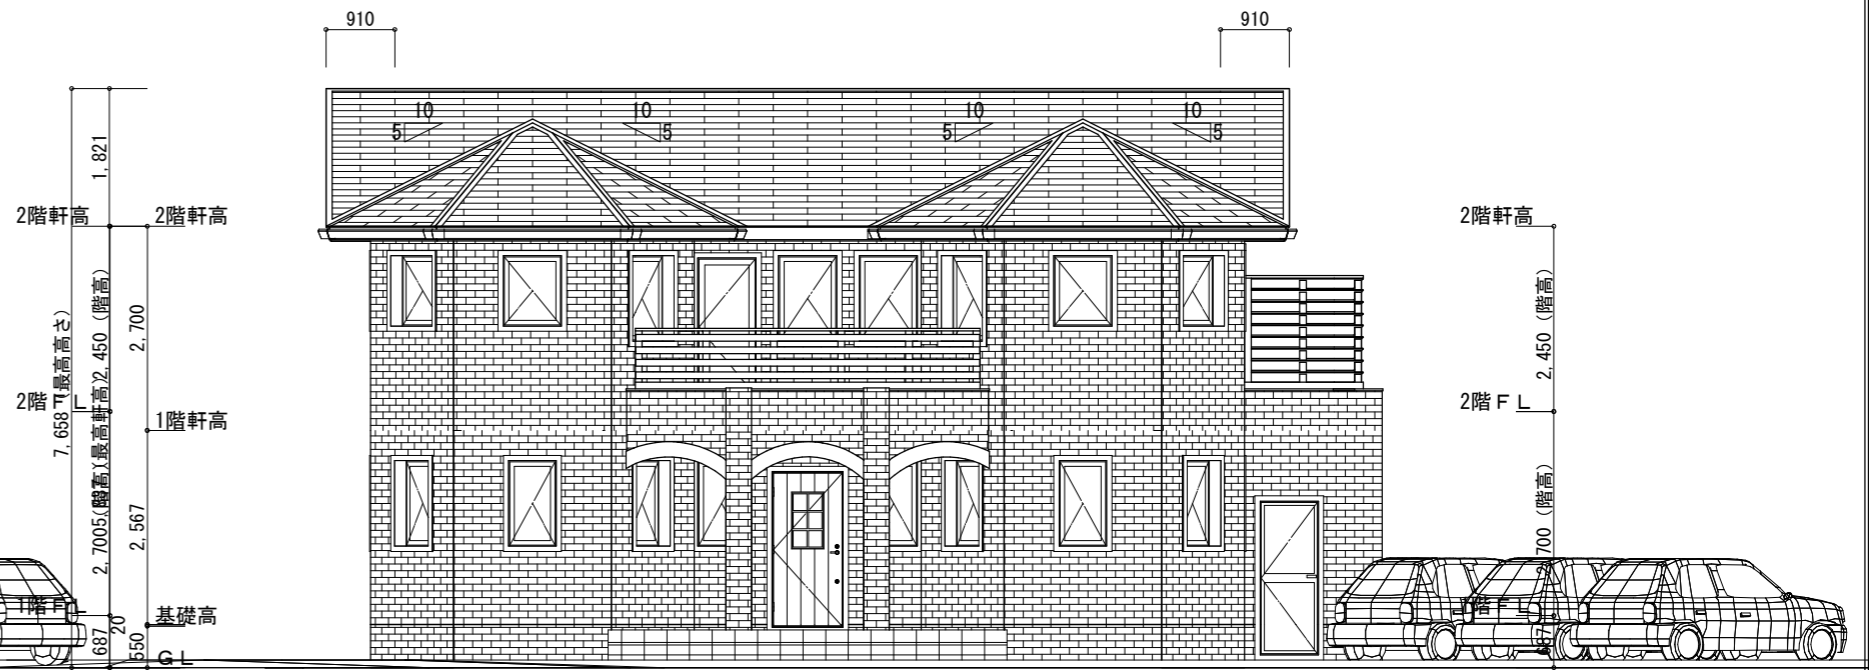

東側 立面図 S:1/100

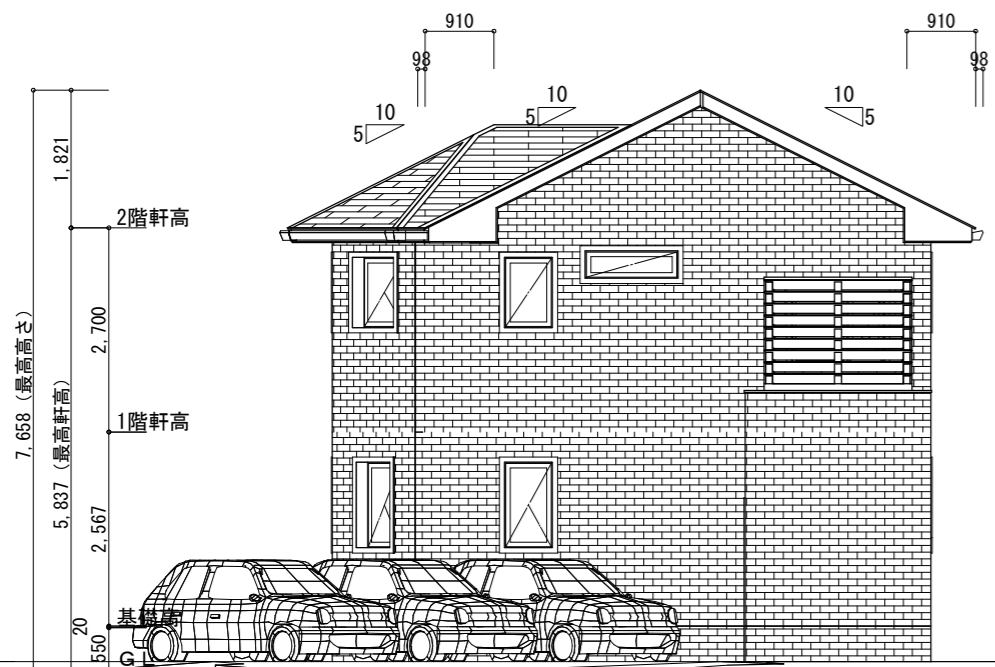

北側 立面図 S:1/100

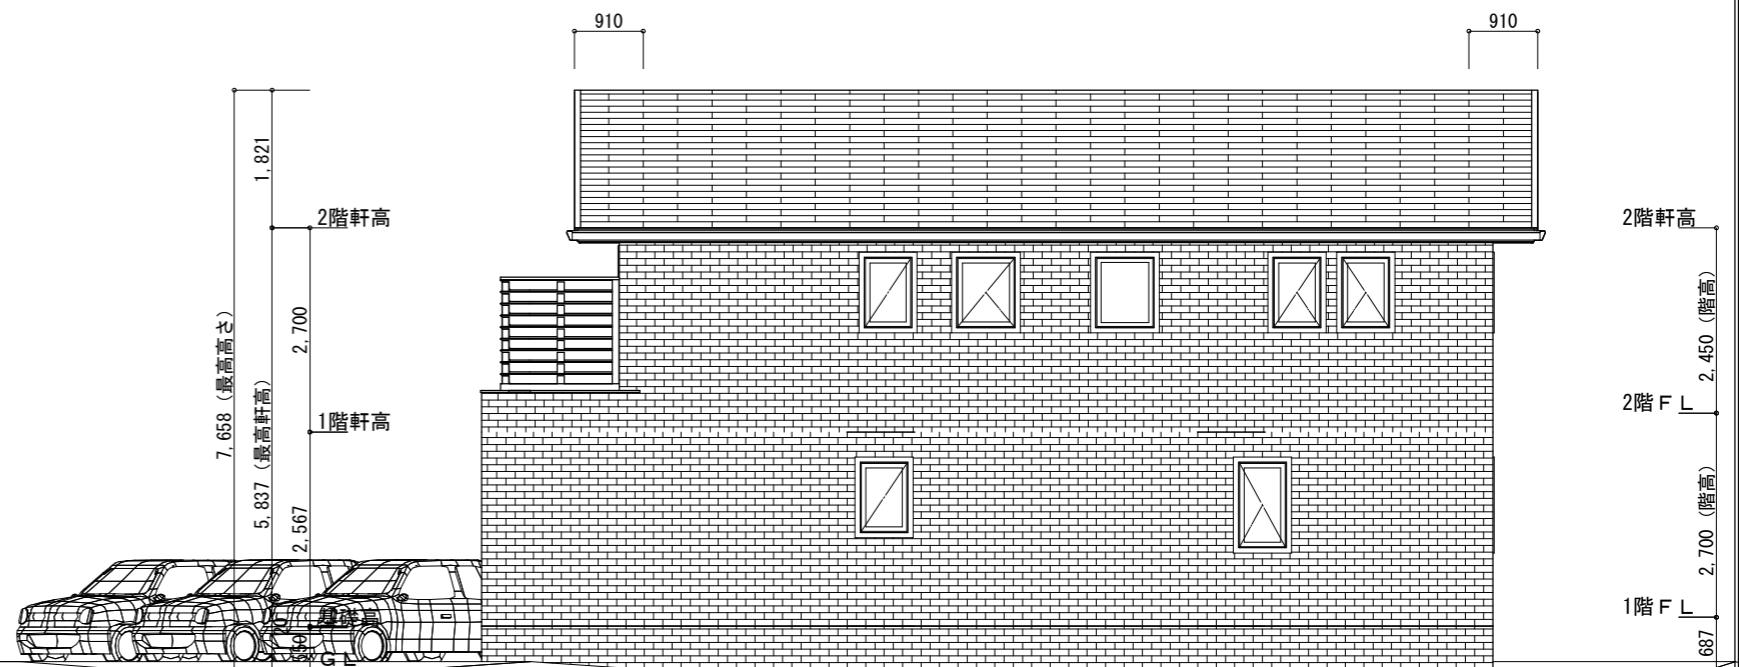

西側 立面図 S:1/100

| | |
|-----|---------|
| 工事名 | 岸様邸新築工事 |
| 備考 | |

Architect Design 智蔵

 設計事務所

 栃木県知事登録 (B-1) 第4581号

 栃木県河内郡上三川町大字梁398-4

栃木県知事登録 第6525号

 二級建築士 杉山 智己

 0285-53-8806

| | | |
|-----|-----|-----|
| 管理者 | 設計者 | 担当者 |
| 日付 | 日付 | 日付 |

| | |
|-----|--------------------------------|
| 図面名 | 南側 立面図, 北側 立面図, 東側 立面図, 西側 立面図 |
| 縮尺 | 1/100 |

図面NO

 5