

工事名
関口様邸新築工事

備考

ARCHITECT DESIGN 智蔵
Architect Design 智蔵
910 設計事務所 65
栃木県知事登録 (Bイ) 第4581号
栃木県河内郡上三川町大字梁398-4

栃木県知事登録 第6525号
二級建築士 杉山 智己
1,365 1,820
0285-53-8806

管理者

設計者

担当者

日付


日付

日付

図面名
1階 平面詳細図

縮尺 1/50

図面NO
5

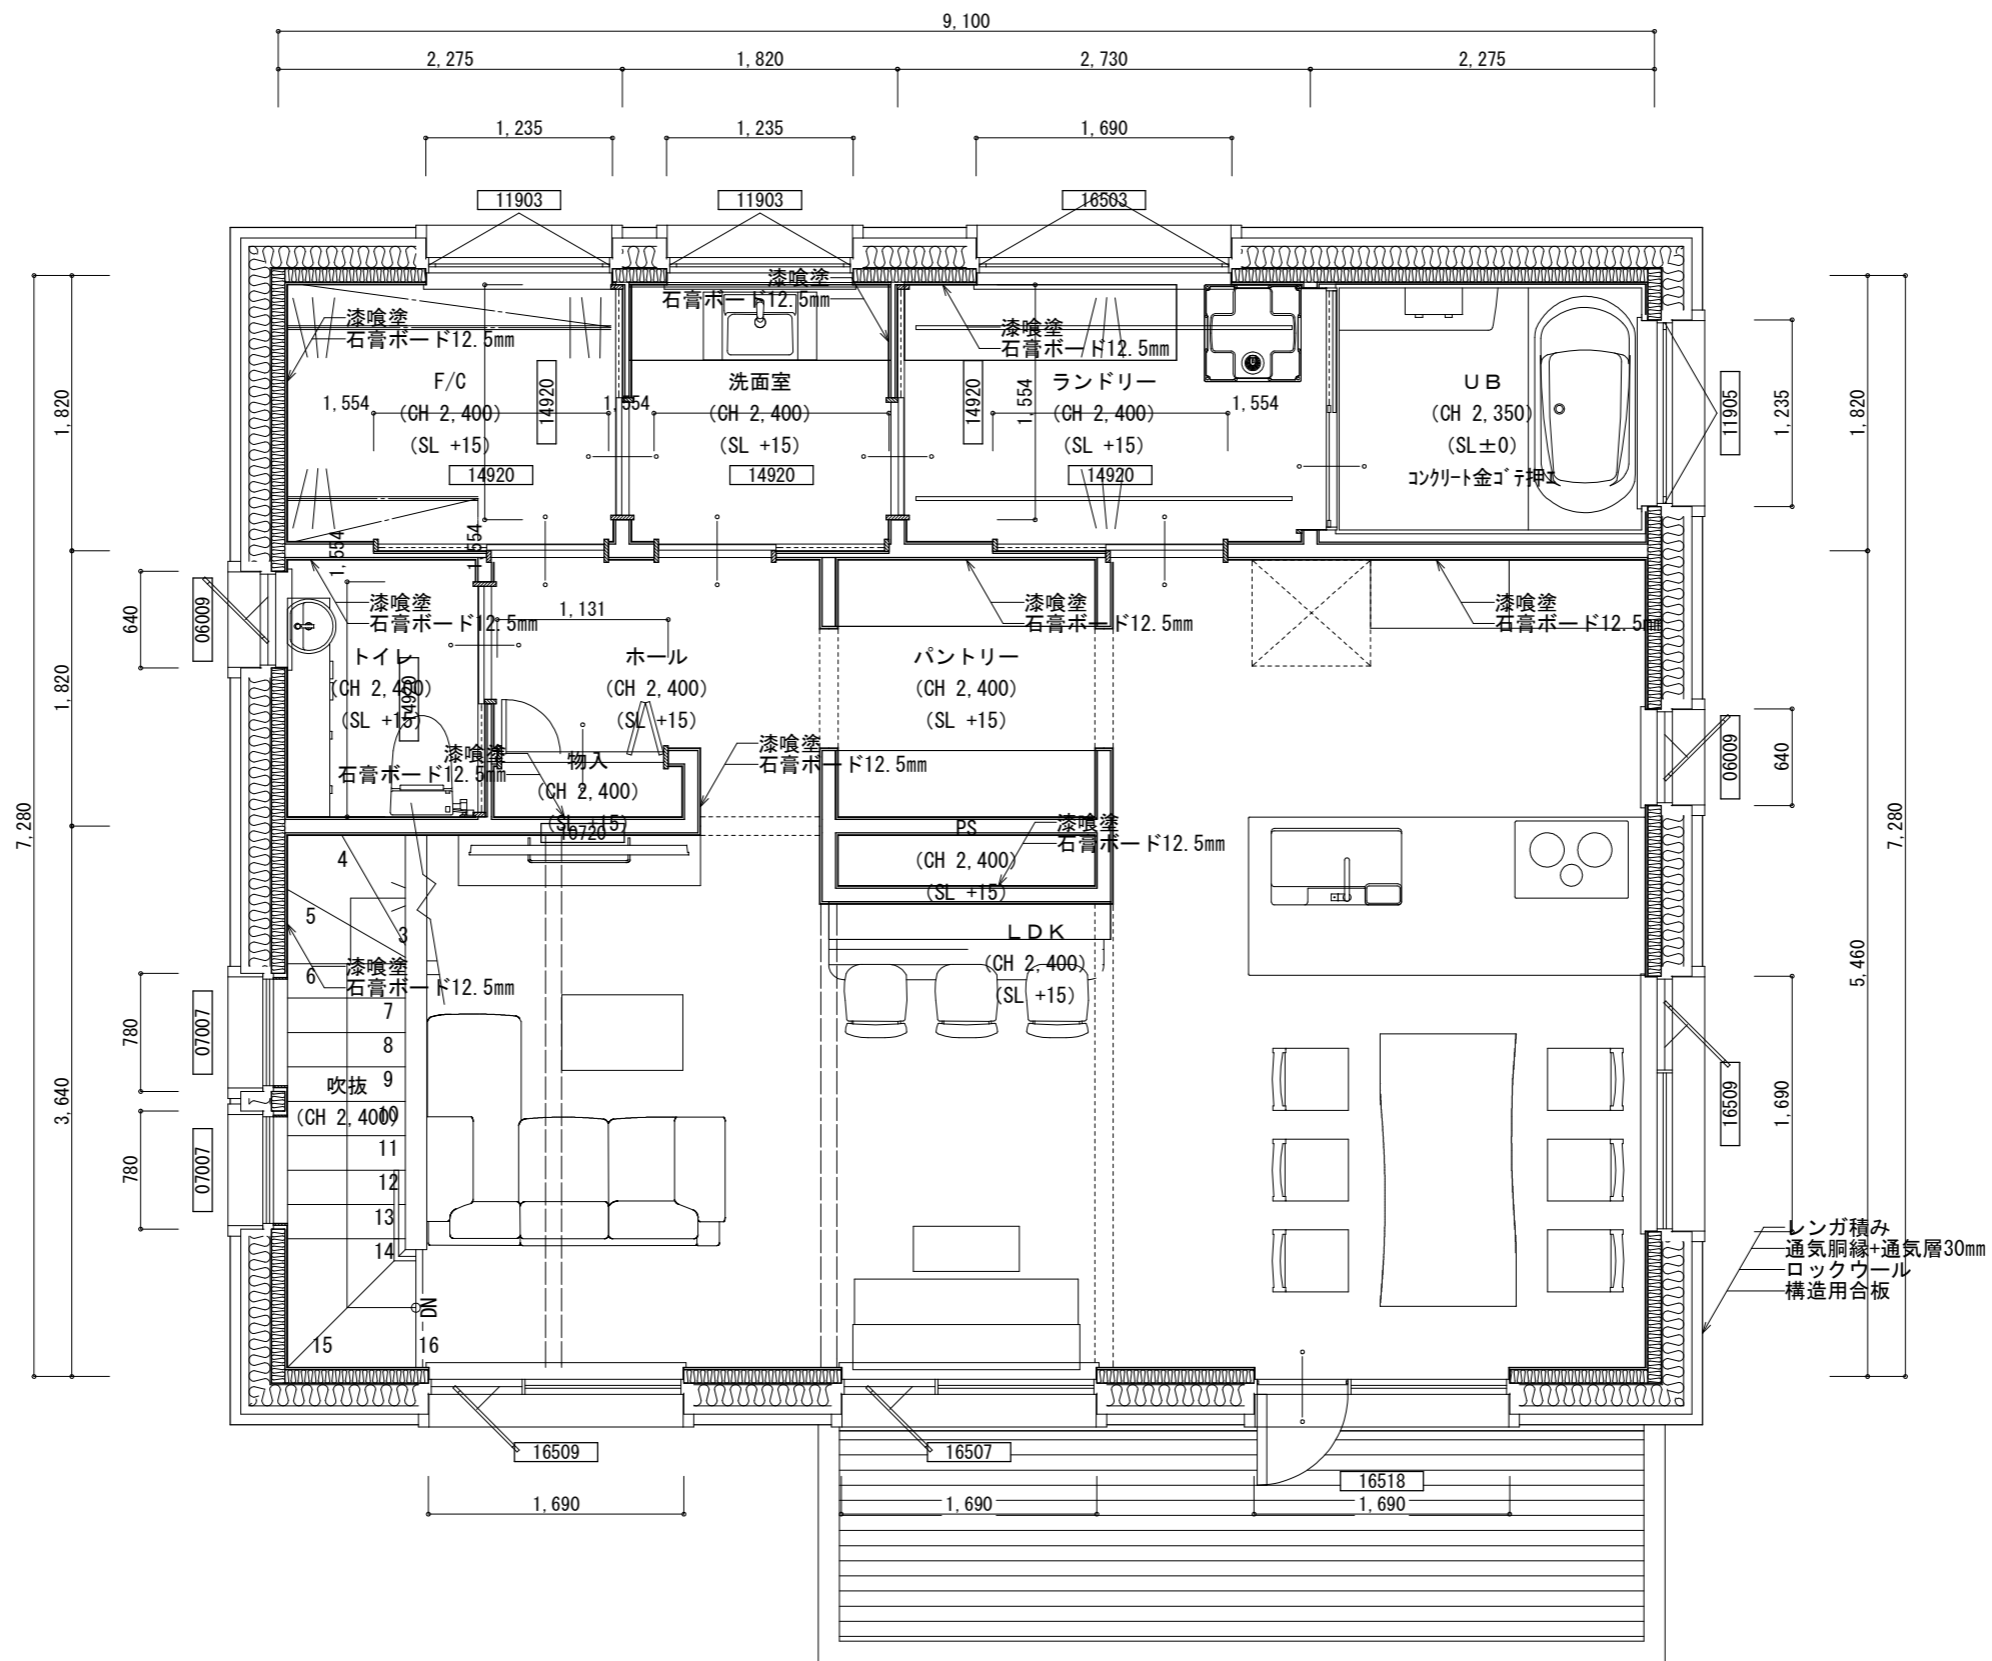

工事名
関口様邸新築工事

備考


ARCHITECT DESIGN 智蔵
Architect Design 智蔵
910 設計事務所
栃木県知事登録 (Bイ) 第4581号
栃木県河内郡上三川町大字梁398-4

栃木県知事登録 第6525号
二級建築士 杉山 智己
0285-53-8806


管理者
設計者
担当者
日付

図面名
2階 平面詳細図
縮尺 1/50


図面NO
6

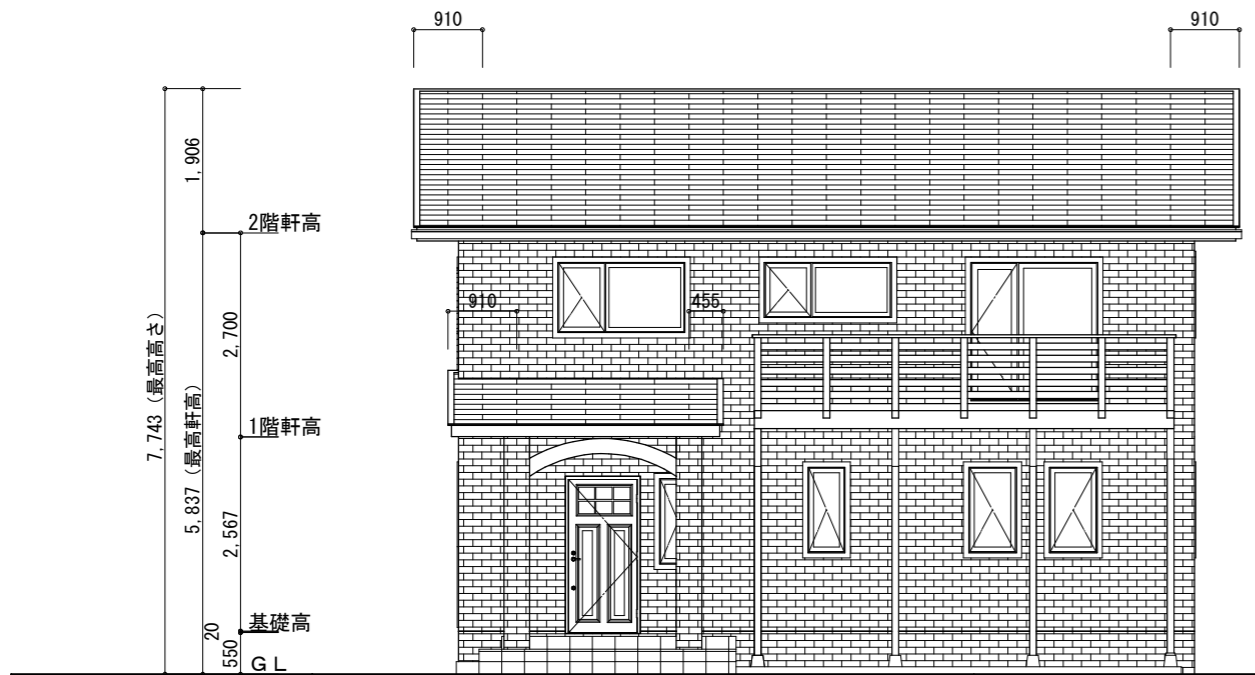


南側 立面図 S:1/100

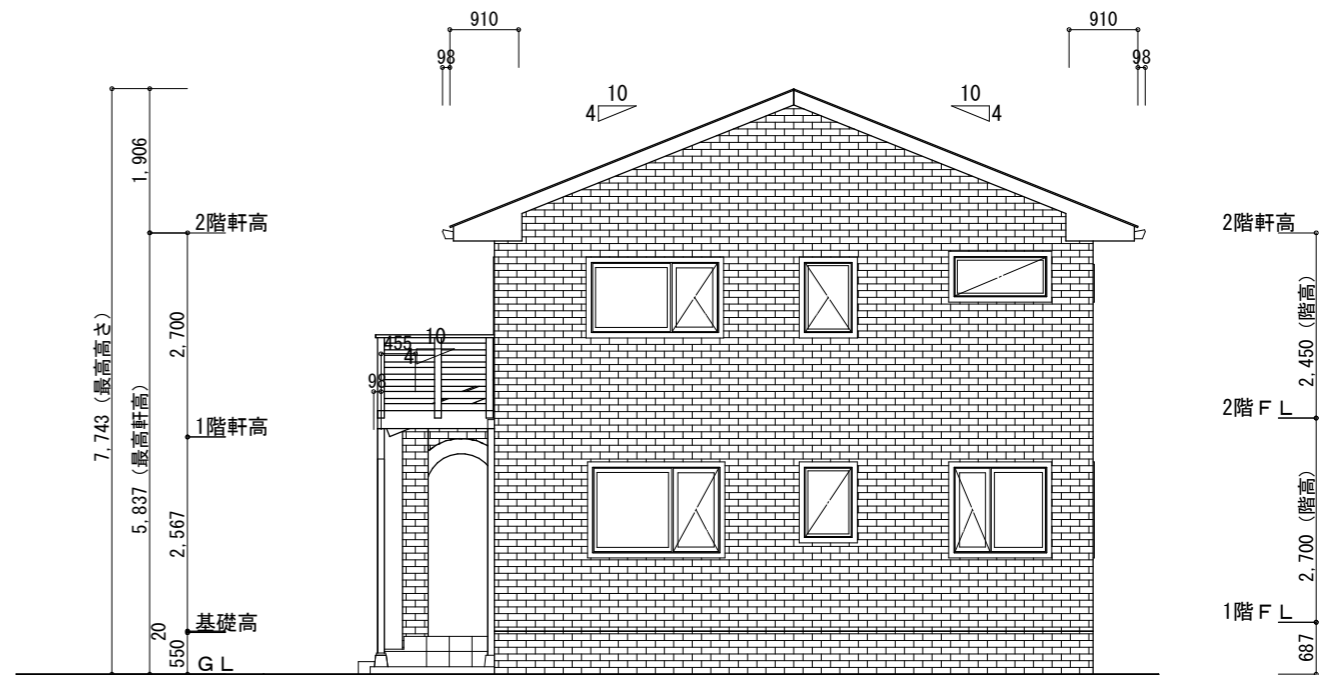

東側 立面図 S:1/100

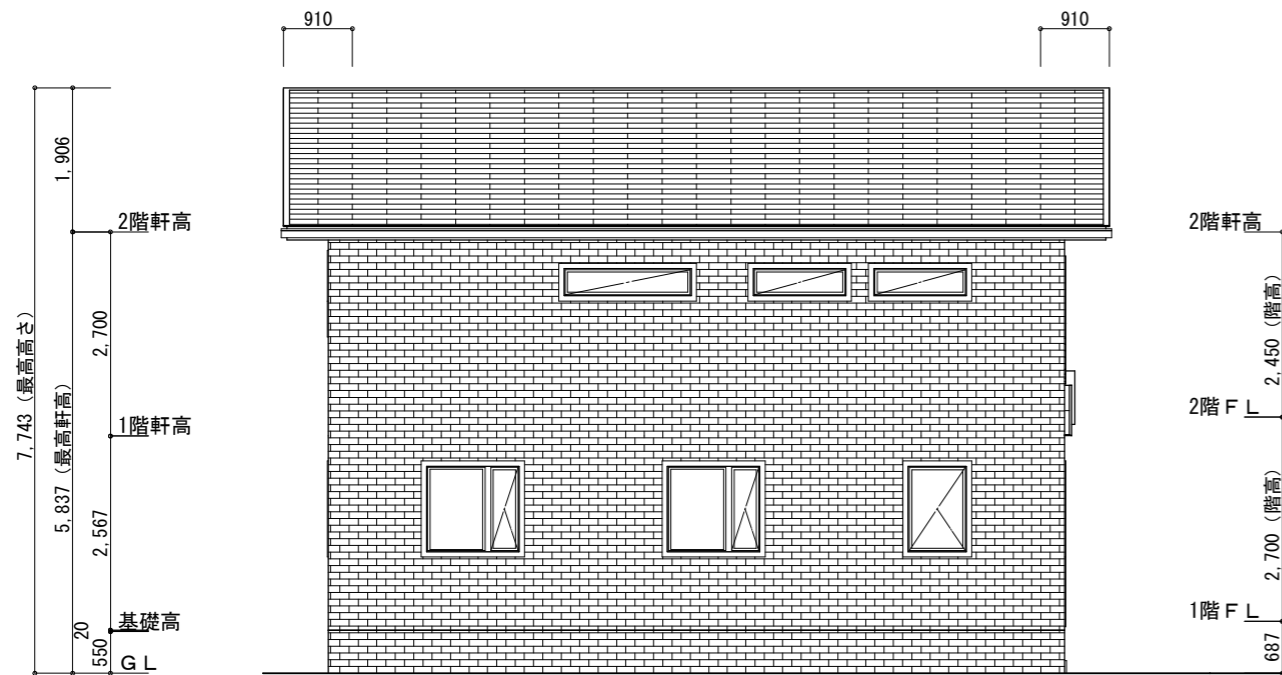

北側 立面図 S:1/100

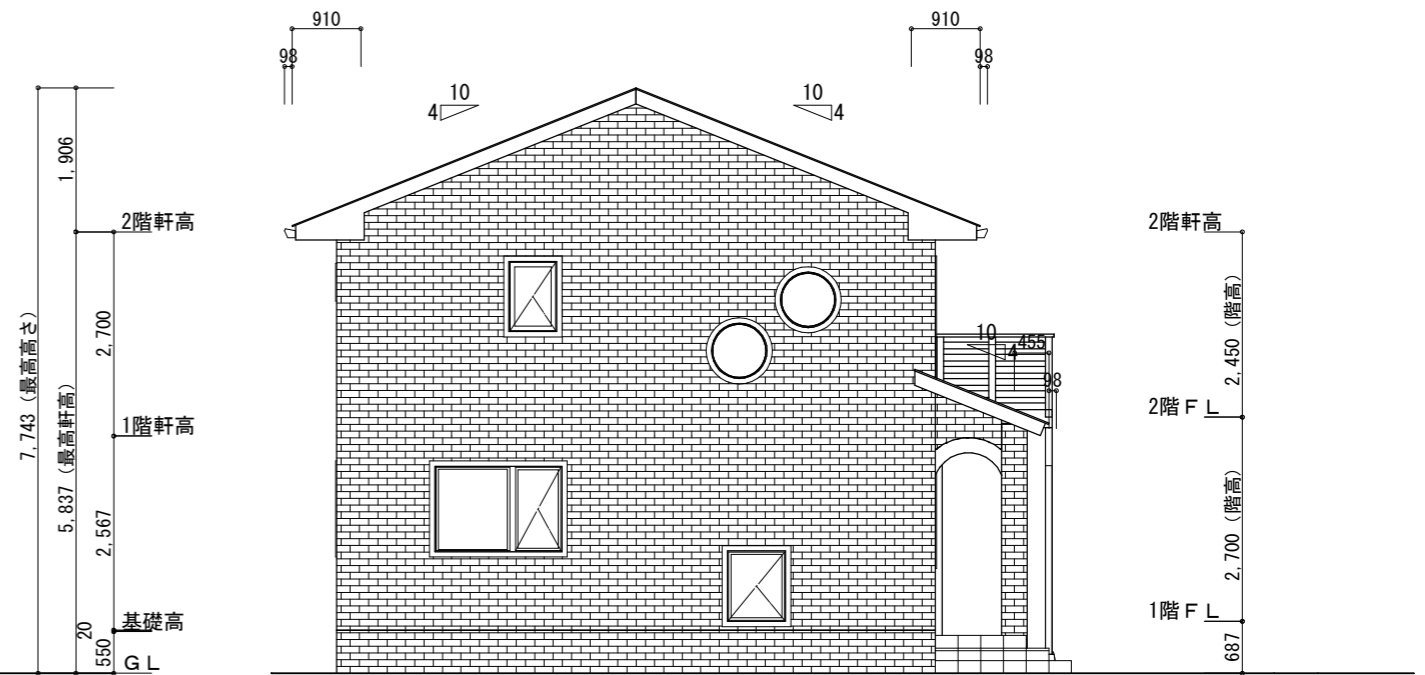

西側 立面図 S:1/100

<p>工事名 関口様邸新築工事</p>	<p>ARCHITECT DESIGN 智蔵 Architect Design 智蔵 設計事務所 栃木県知事登録 (Bイ) 第4581号 栃木県河内郡上三川町大字梁398-4</p>	<p>栃木県知事登録 第6525号 二級建築士 杉山 智己 0285-53-8806</p>	<p>管理 担当者 日付</p>	<p>設計 図面名 日付</p>	<p>図面 NO 南側 立面図, 北側 立面図, 東側 立面図, 西側 立面図 縮尺 1/100</p>	<p>7</p>
<p>備考</p>						