



<p>工事名 <b>吉田様邸新築工事</b></p>	<p><b>ARCHITECT DESIGN 智蔵</b> Architect Design 智蔵 設計事務所 栃木県知事登録 (Bイ) 第4581号 3910 栃木県河内郡上三川町大字梁398-4</p>	<p>栃木県知事登録 第6525号 二級建築士 杉山 智己 <b>0285-53-8806</b></p>	<p>管理者 日付</p>	<p>設計者 日付</p>	<p>担当者 日付</p>	<p>図面名 <b>1階 平面詳細図</b> 縮尺 1/50</p>	<p>図面NO <b>4</b></p>
--------------------------------	---	---	-------------------	-------------------	-------------------	--	--------------------------

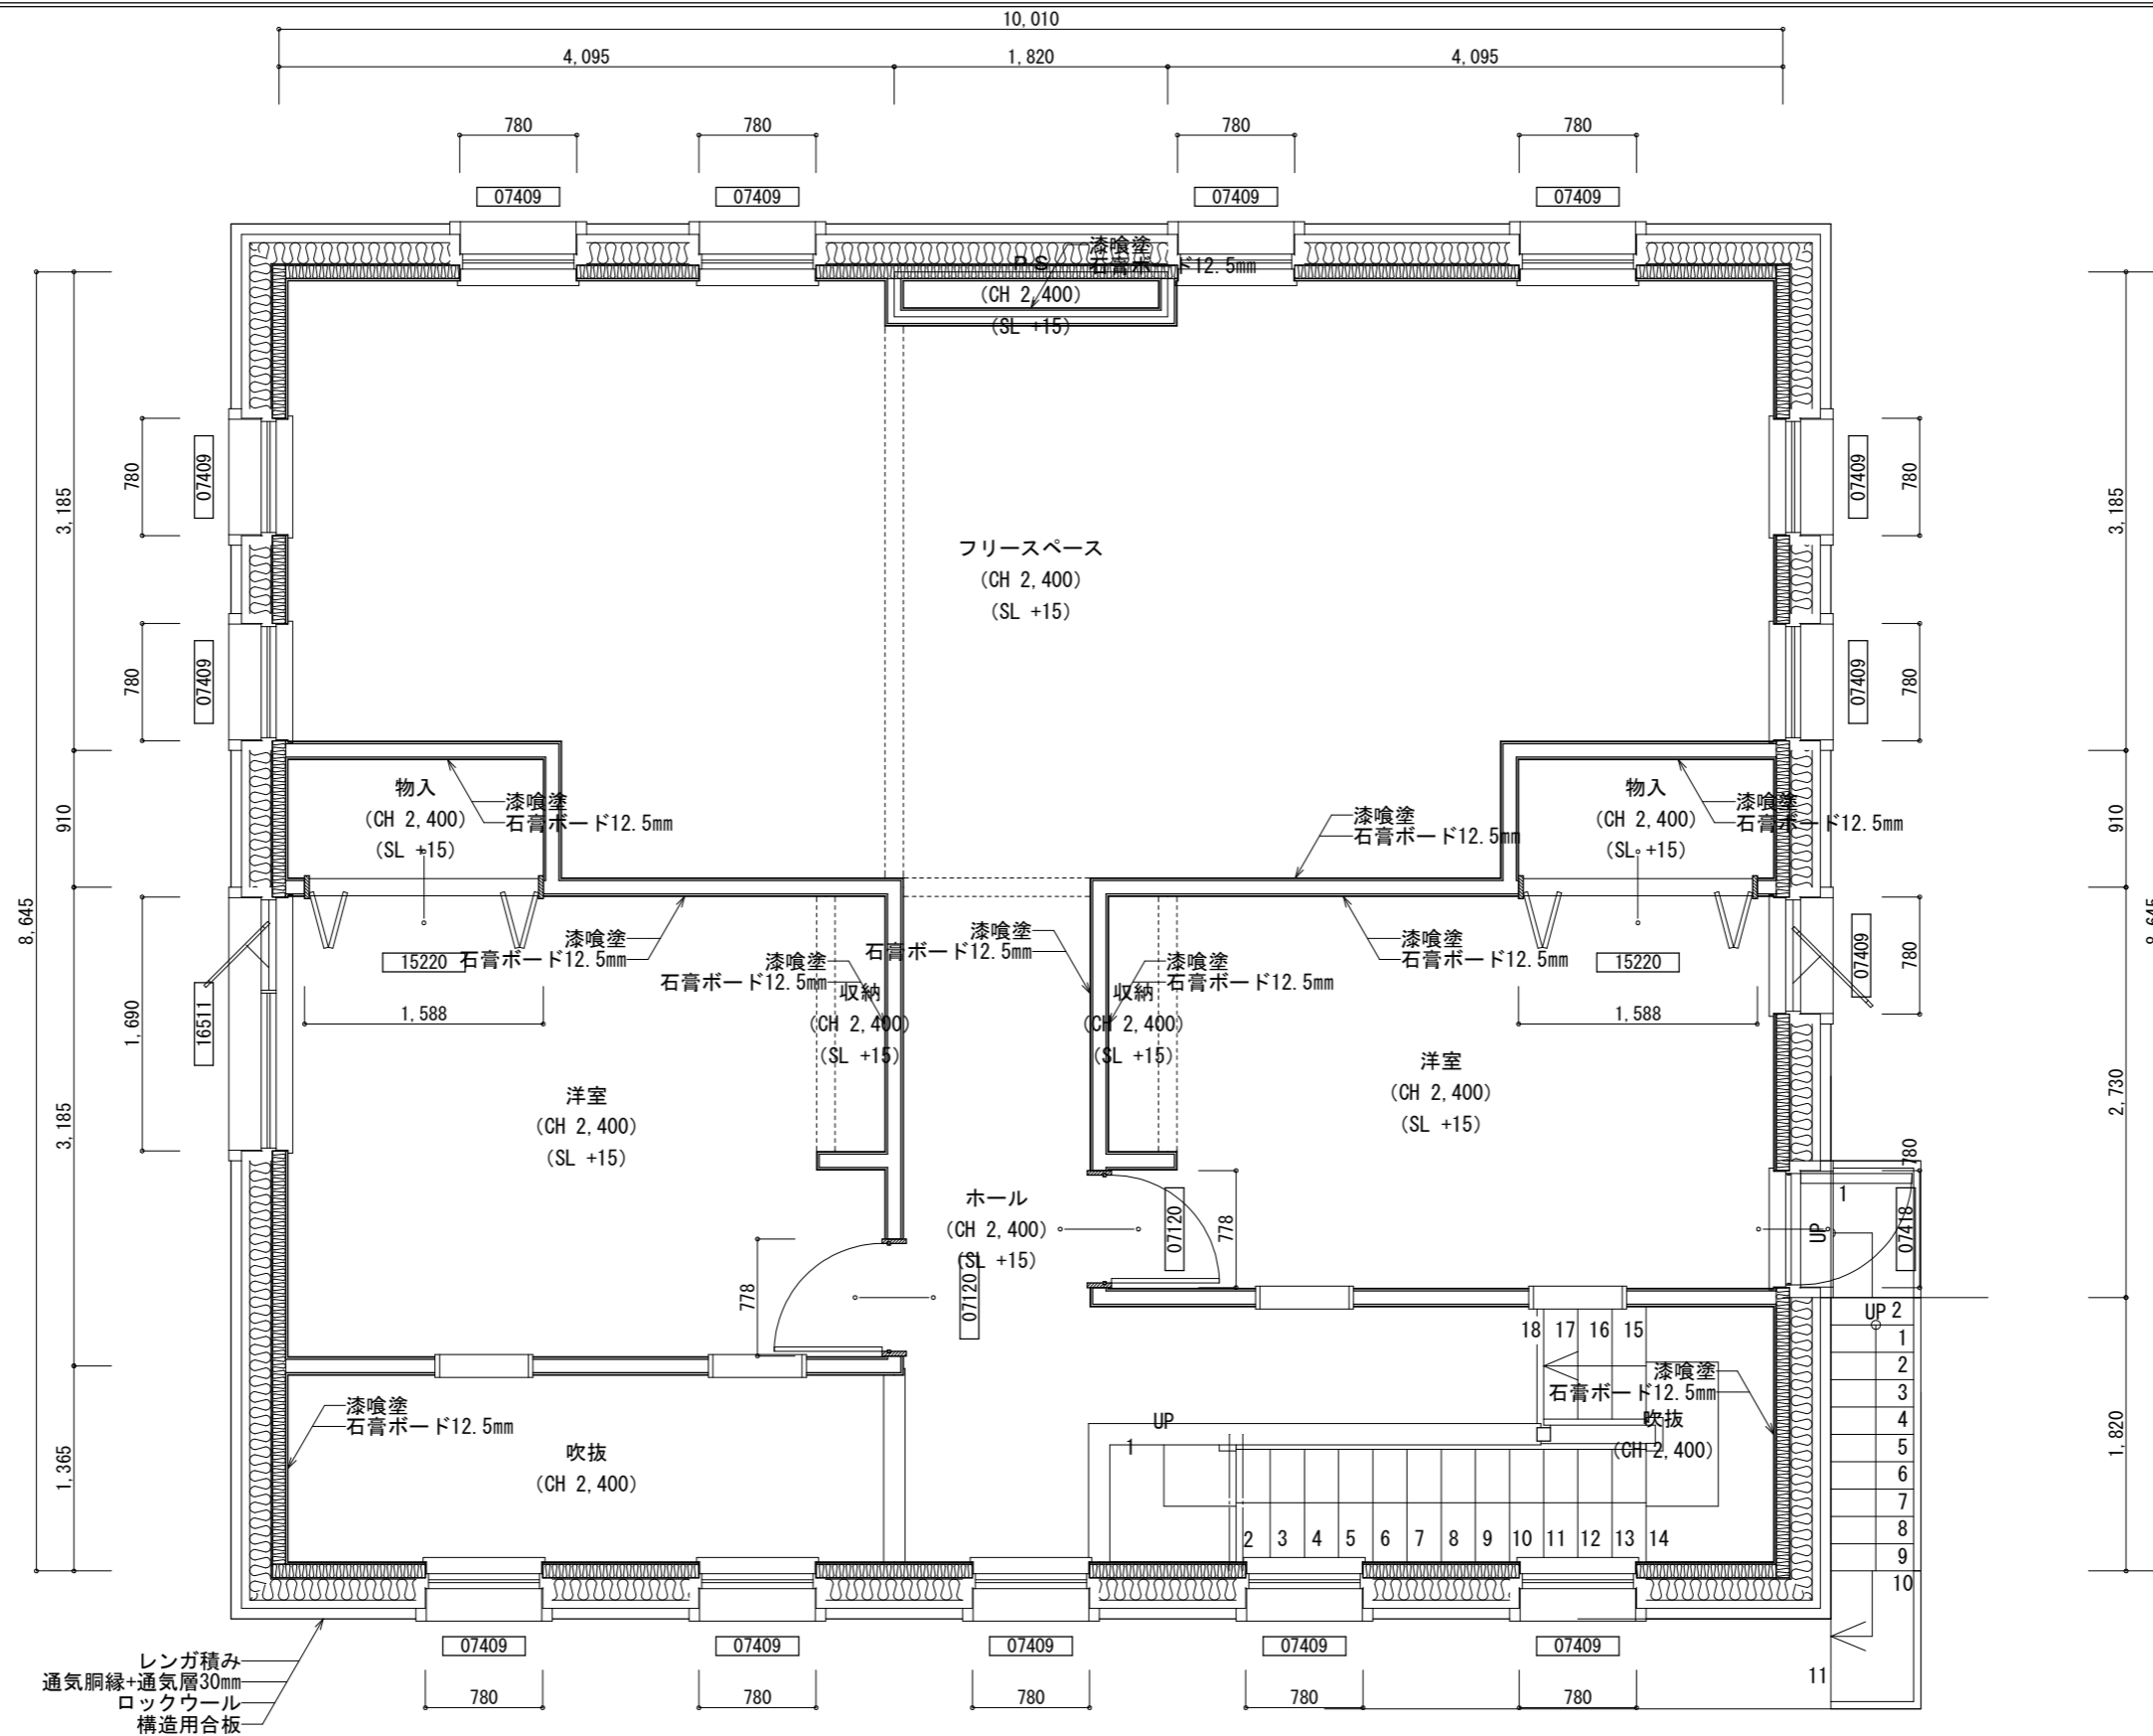


工事名 <b>吉田様邸新築工事</b>	 Architect Design 智蔵 設計事務所 栃木県知事登録 (Bイ) 第4581号 栃木県河内郡上三川町大字梁398-4	栃木県知事登録 第6525号 二級建築士 杉山 智己 1.365 0285-53-8806	管理者 日付	設計者 4.550 日付	担当者 日付	図面名 <b>2階 平面詳細図</b> 縮尺 1/50	図面NO <b>5</b>
------------------------	---	--	-----------	--------------------	-----------	-----------------------------------	------------------

備考

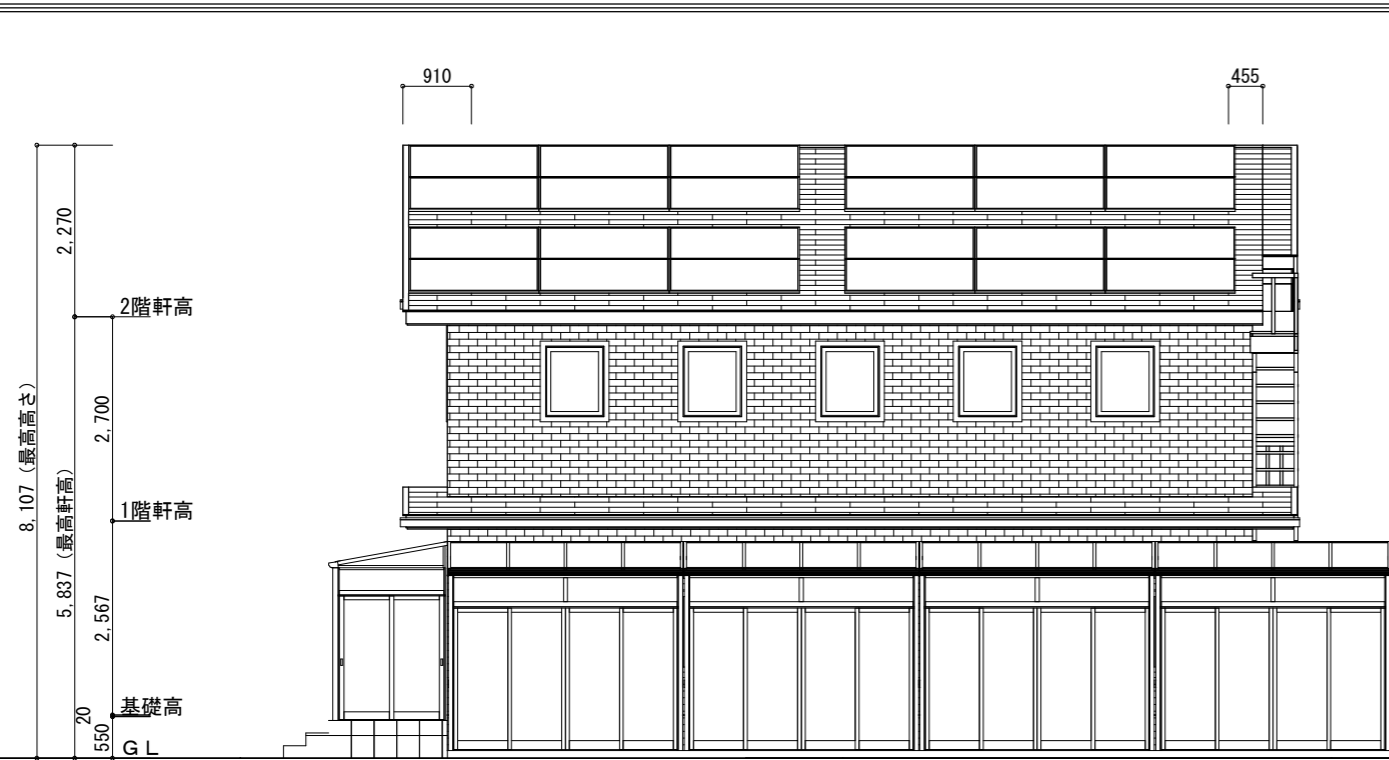


南側 立面図 S:1/100

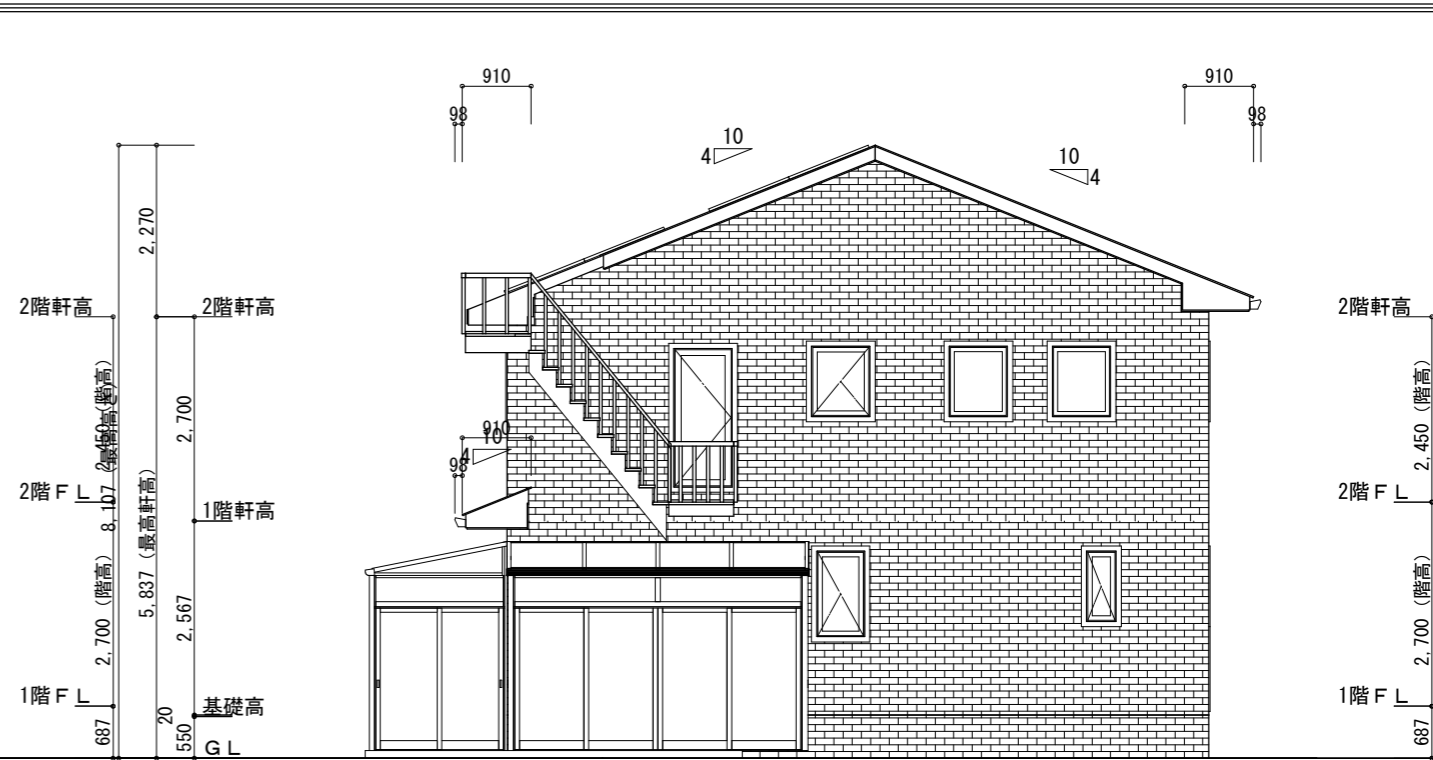

東側 立面図 S:1/100



北側 立面図 S:1/100

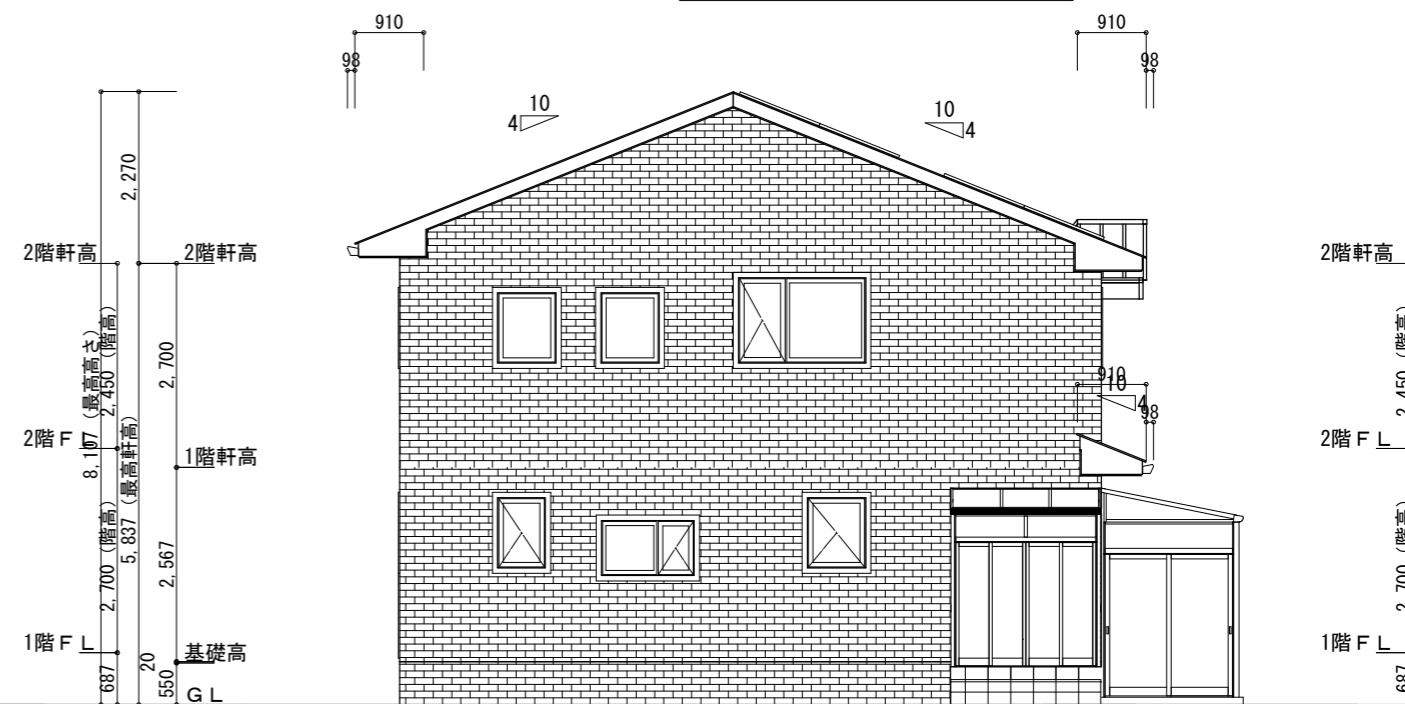

西側 立面図 S:1/100

工事名 吉田様邸新築工事		栃木県知事登録 第6525号 二級建築士 杉山 智己 0285-53-8806	管理者	設計者	担当者	図面名 南側 立面図, 北側 立面図, 東側 立面図, 西側 立面図  縮尺 1/100	図面NO 6
			日付	日付	日付		
備考							