

工事名
吉田様邸新築工事

備考

ARCHITECT DESIGN 智蔵
Architect Design 智蔵
設計事務所
栃木県知事登録 (B-I) 第4581号
栃木県河内郡上三川町大字梁398-4

栃木県知事登録 第6525号
二級建築士 杉山 智己
0285-53-8806


管理者
日付

設計者
日付

担当者
日付

図面名
1階 平面詳細図
縮尺 1/100

図面NO
4

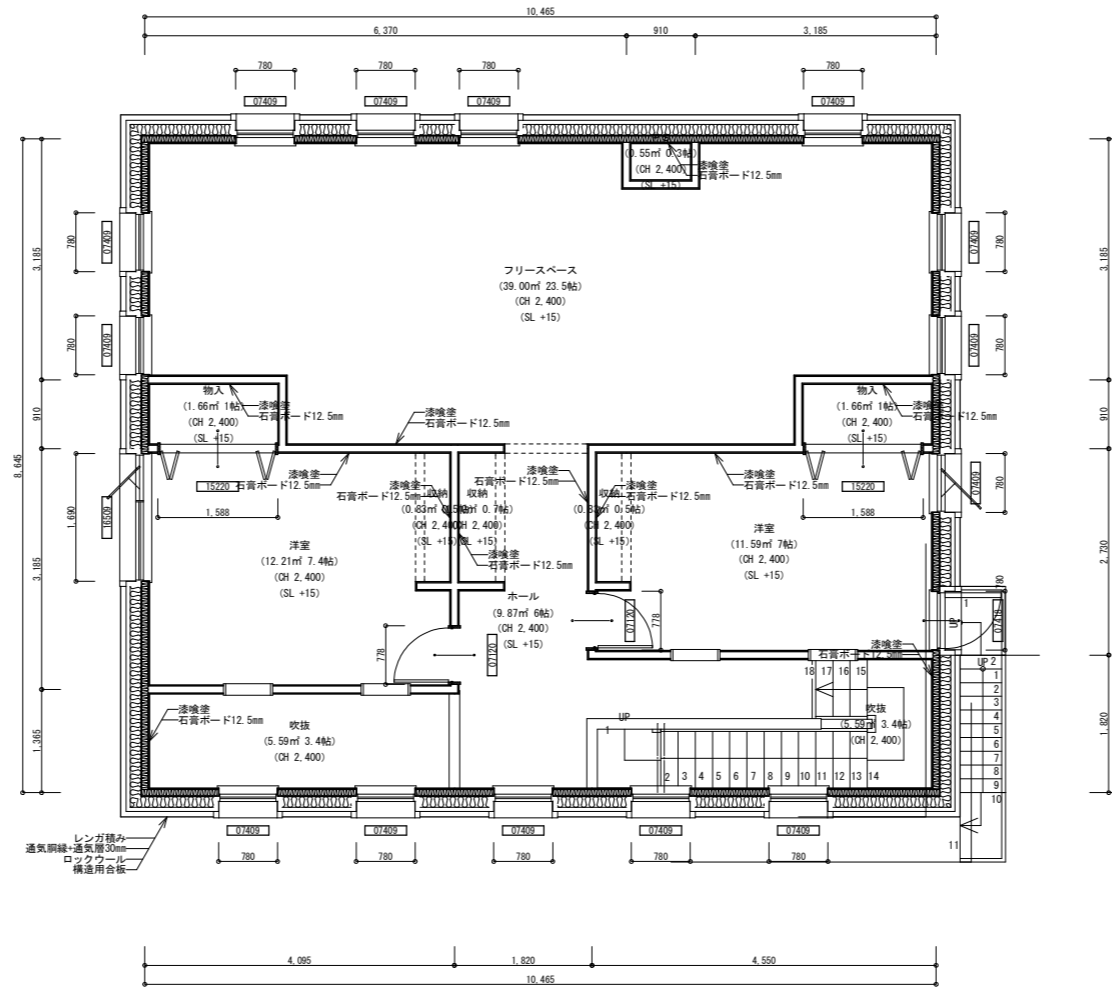

工事名	吉田様邸新築工事
備考	



 Architect Design 智蔵
 設計事務所
 栃木県知事登録 (Bイ) 第4581号
 栃木県河内郡上三川町大字梁398-4

栃木県知事登録 第6525号
 二級建築士 杉山 智己
 0285-53-8806


管理者	設計者	担当者
日付	日付	日付

図面名	2階 平面詳細図
縮尺	1/100


図面NO
 5

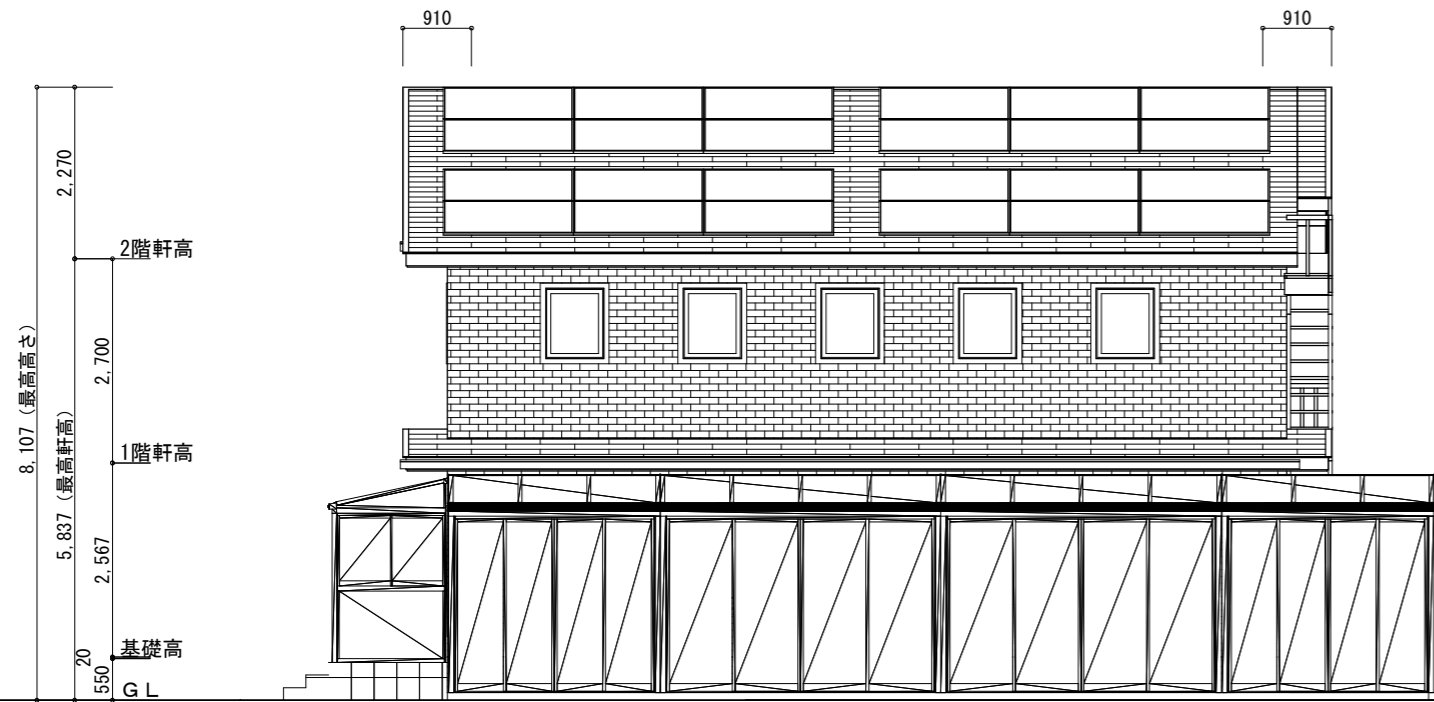


南側 立面図 S:1/100

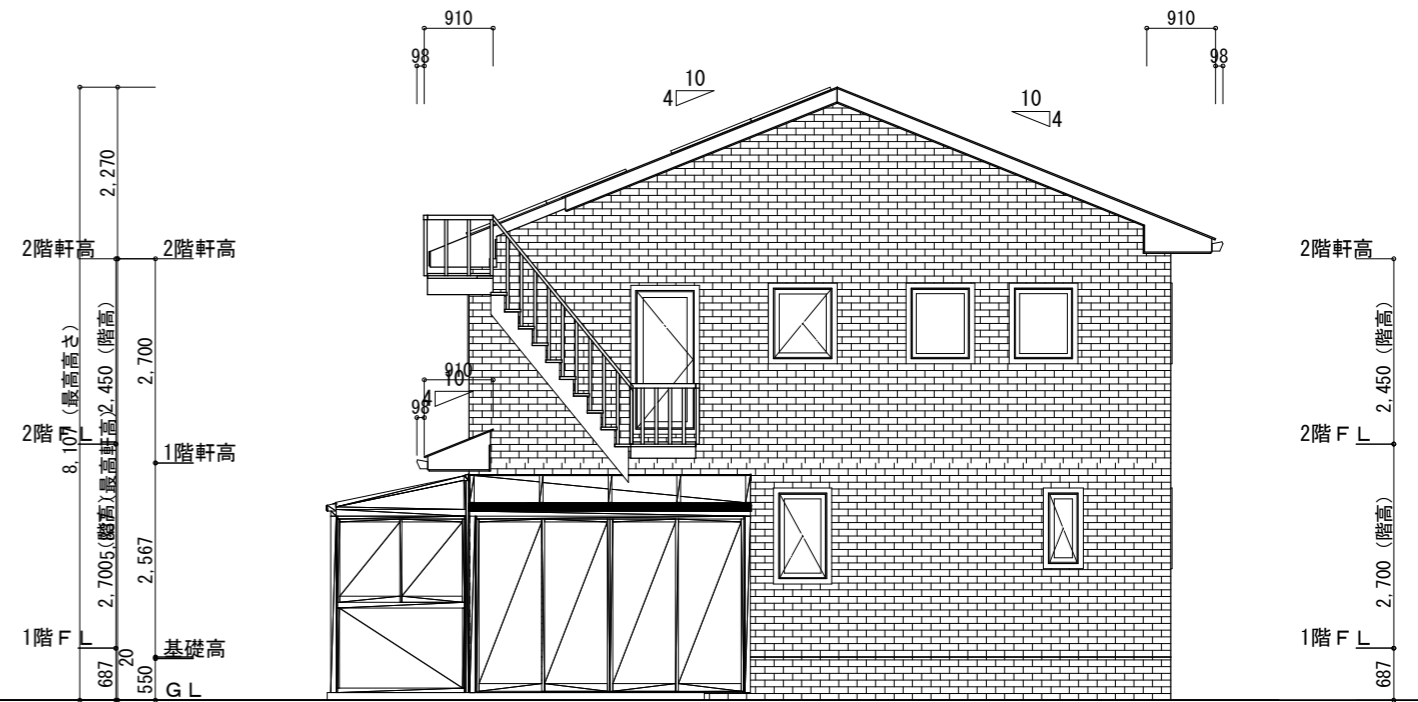

東側 立面図 S:1/100

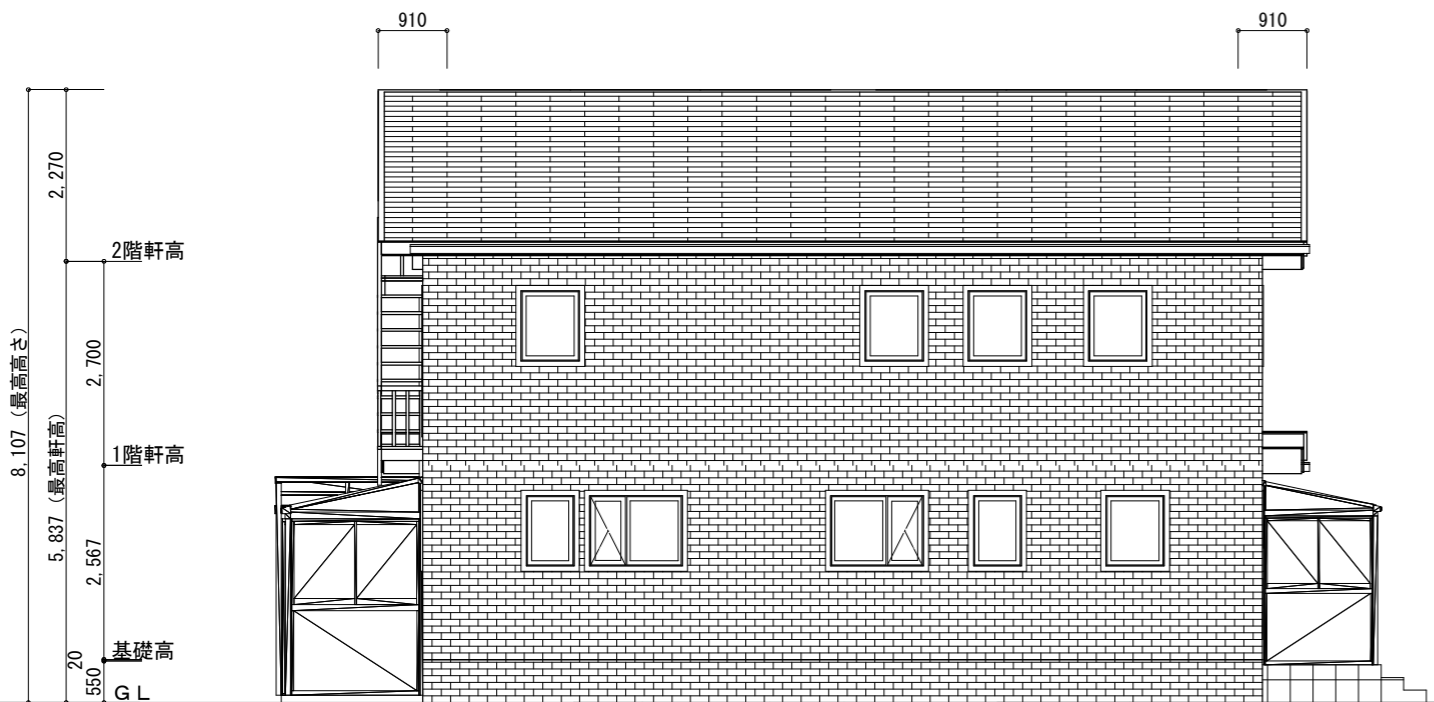

北側 立面図 S:1/100

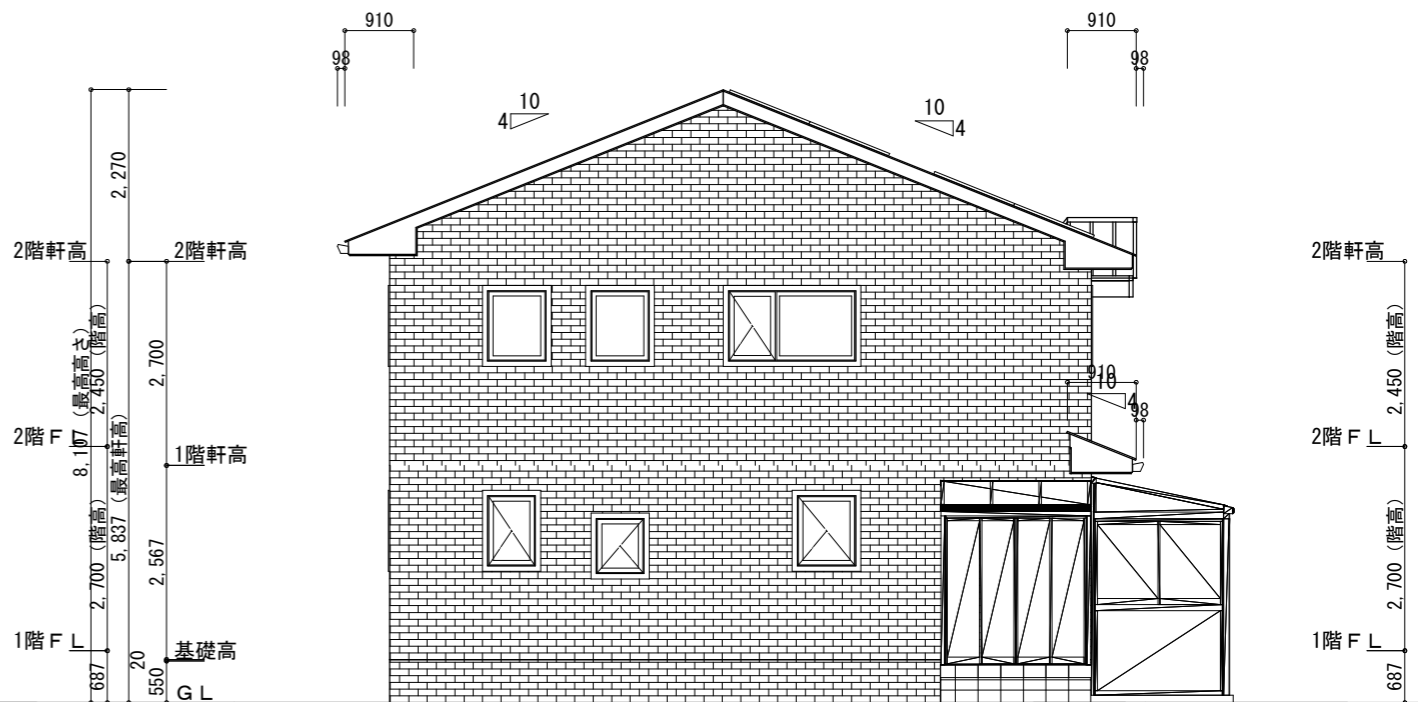

西側 立面図 S:1/100

工事名 吉田様邸新築工事		栃木県知事登録 第6525号 二級建築士 杉山 智己 0285-53-8806	管理者	設計者	担当者	図面名 南側 立面図, 北側 立面図, 東側 立面図, 西側 立面図 縮尺 1/100	図面NO 6
			日付	日付	日付		
備考	栃木県知事登録 (B-1) 第4581号 栃木県河内郡上三川町大字梁398-4						